



BETONVAL - CALCESTRUZZI DI CEMENTO

COMUNE DI LUCCA

PROVINCIA DI LUCCA

STABILIMENTO PER LA PRODUZIONE DI CALCESTRUZZO DI PONTETETTO, VIA RONCO

PIANO DI CARATTERIZZAZIONE

ai sensi del D.M. n. 471/99

PERIMETRAZIONE DELL'AREA

con ubicazione delle reti tecnologiche e delle strutture impiantistiche in disuso



Viale J. F. Kennedy, 131 D/E
50038 Scarperia (FI)

I tecnici

geol. Sergio Crocetti

geol. Antonio Esposito

Tavola:


2

Scala:

1:1.000

data:

marzo 2005

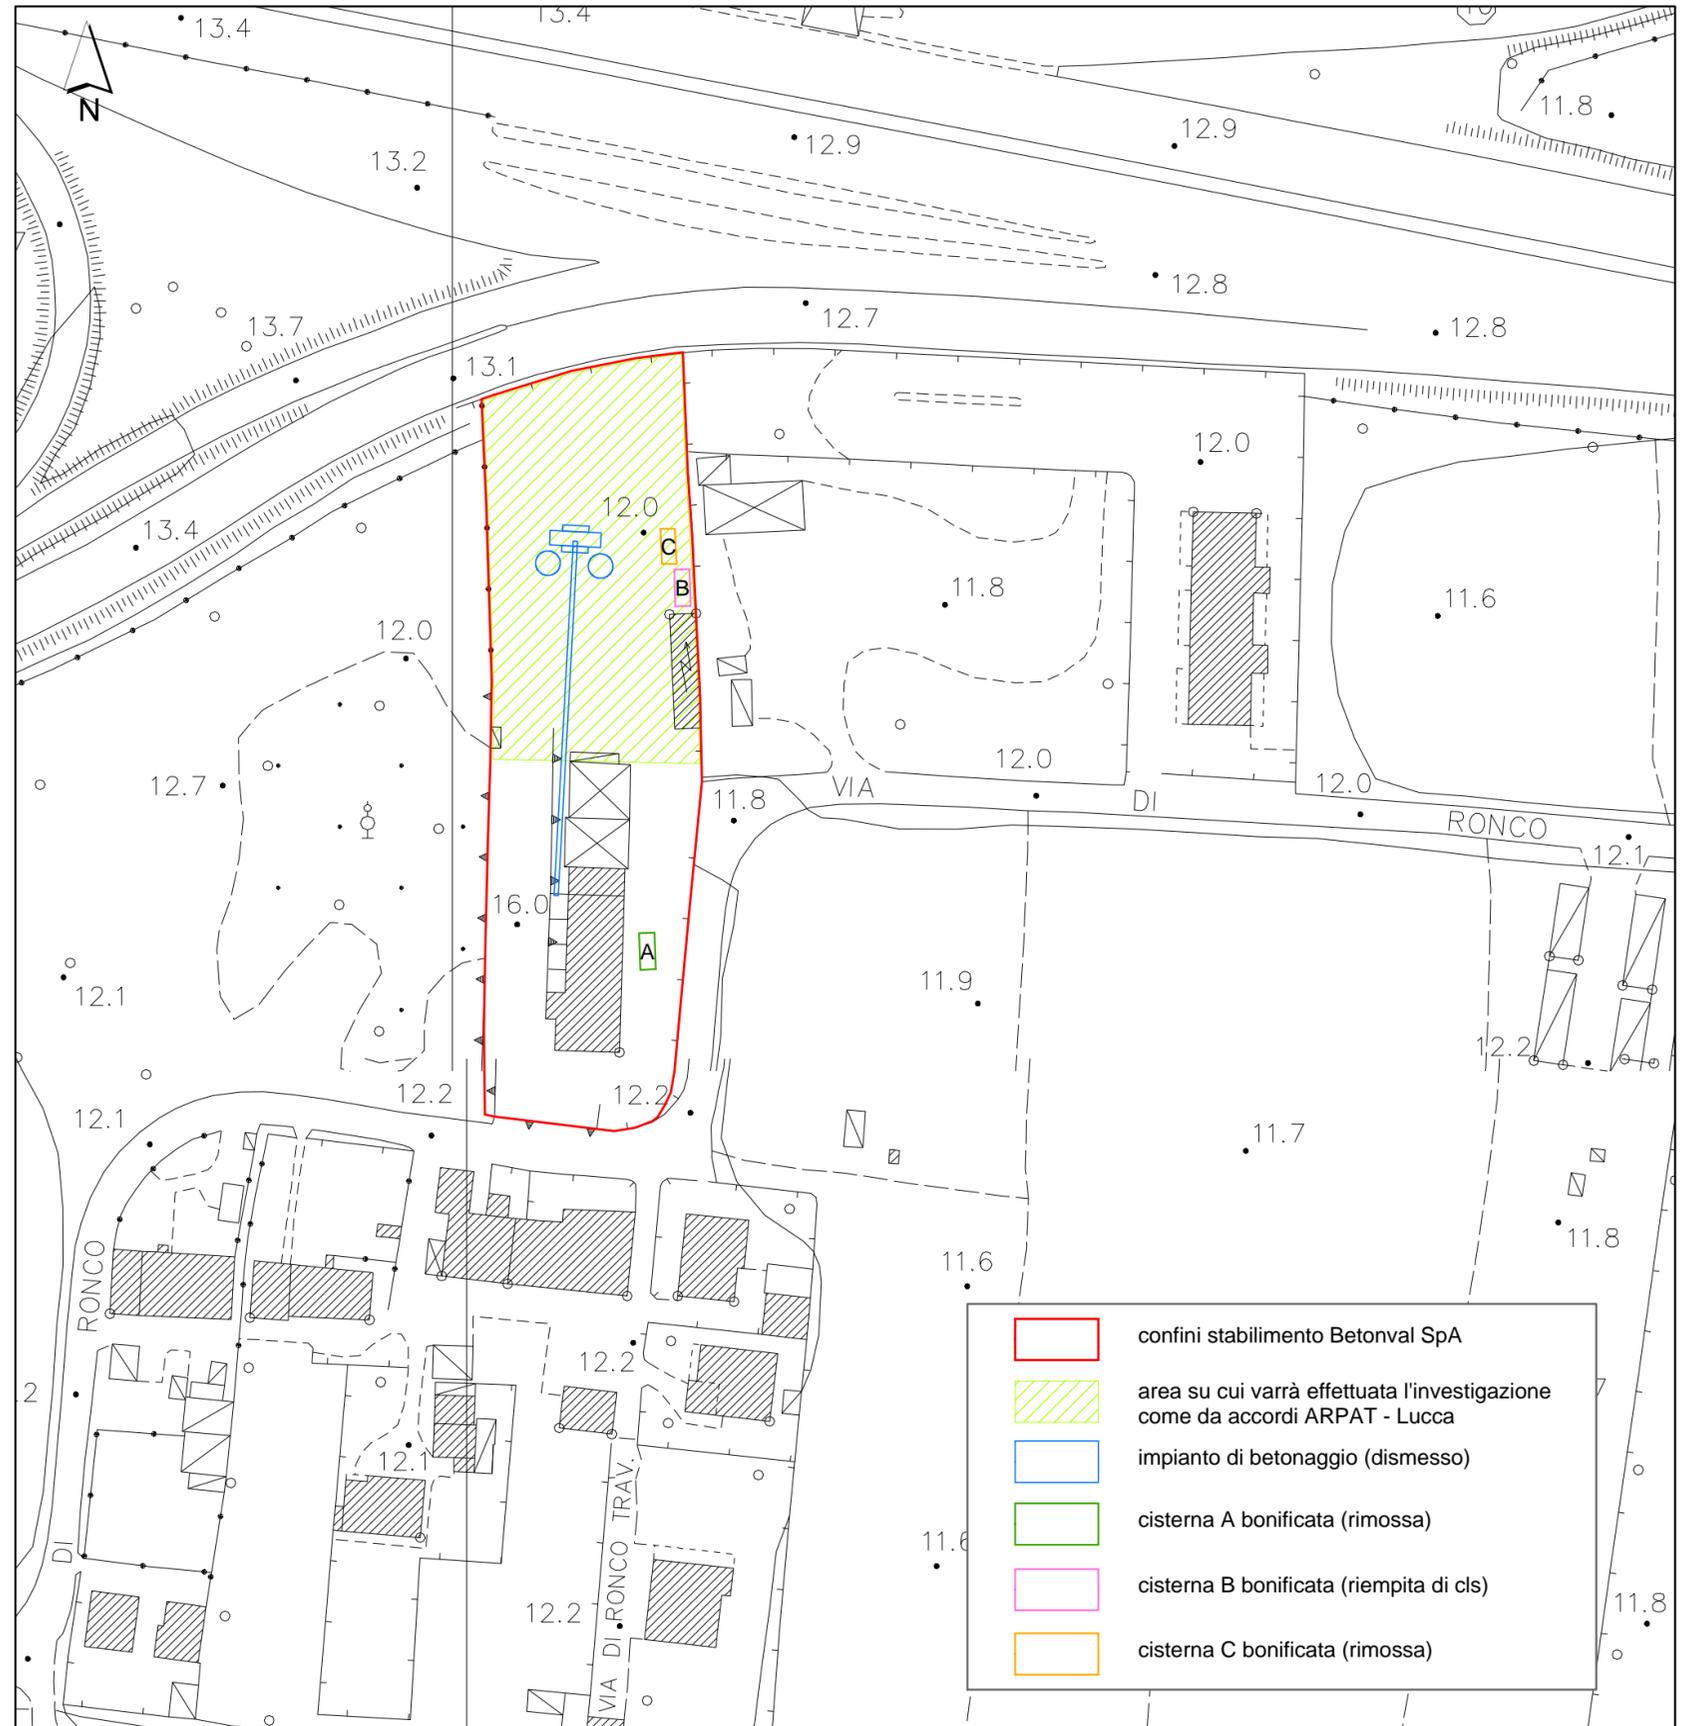

- confini stabilimento Betonval SpA
- area su cui varrà effettuata l'investigazione come da accordi ARPAT - Lucca
- impianto di betonaggio (dismesso)
- cisterna A bonificata (rimossa)
- cisterna B bonificata (riempita di cls)
- cisterna C bonificata (rimossa)